


RAKKAUDEN METSÄ

- Pohjakartta

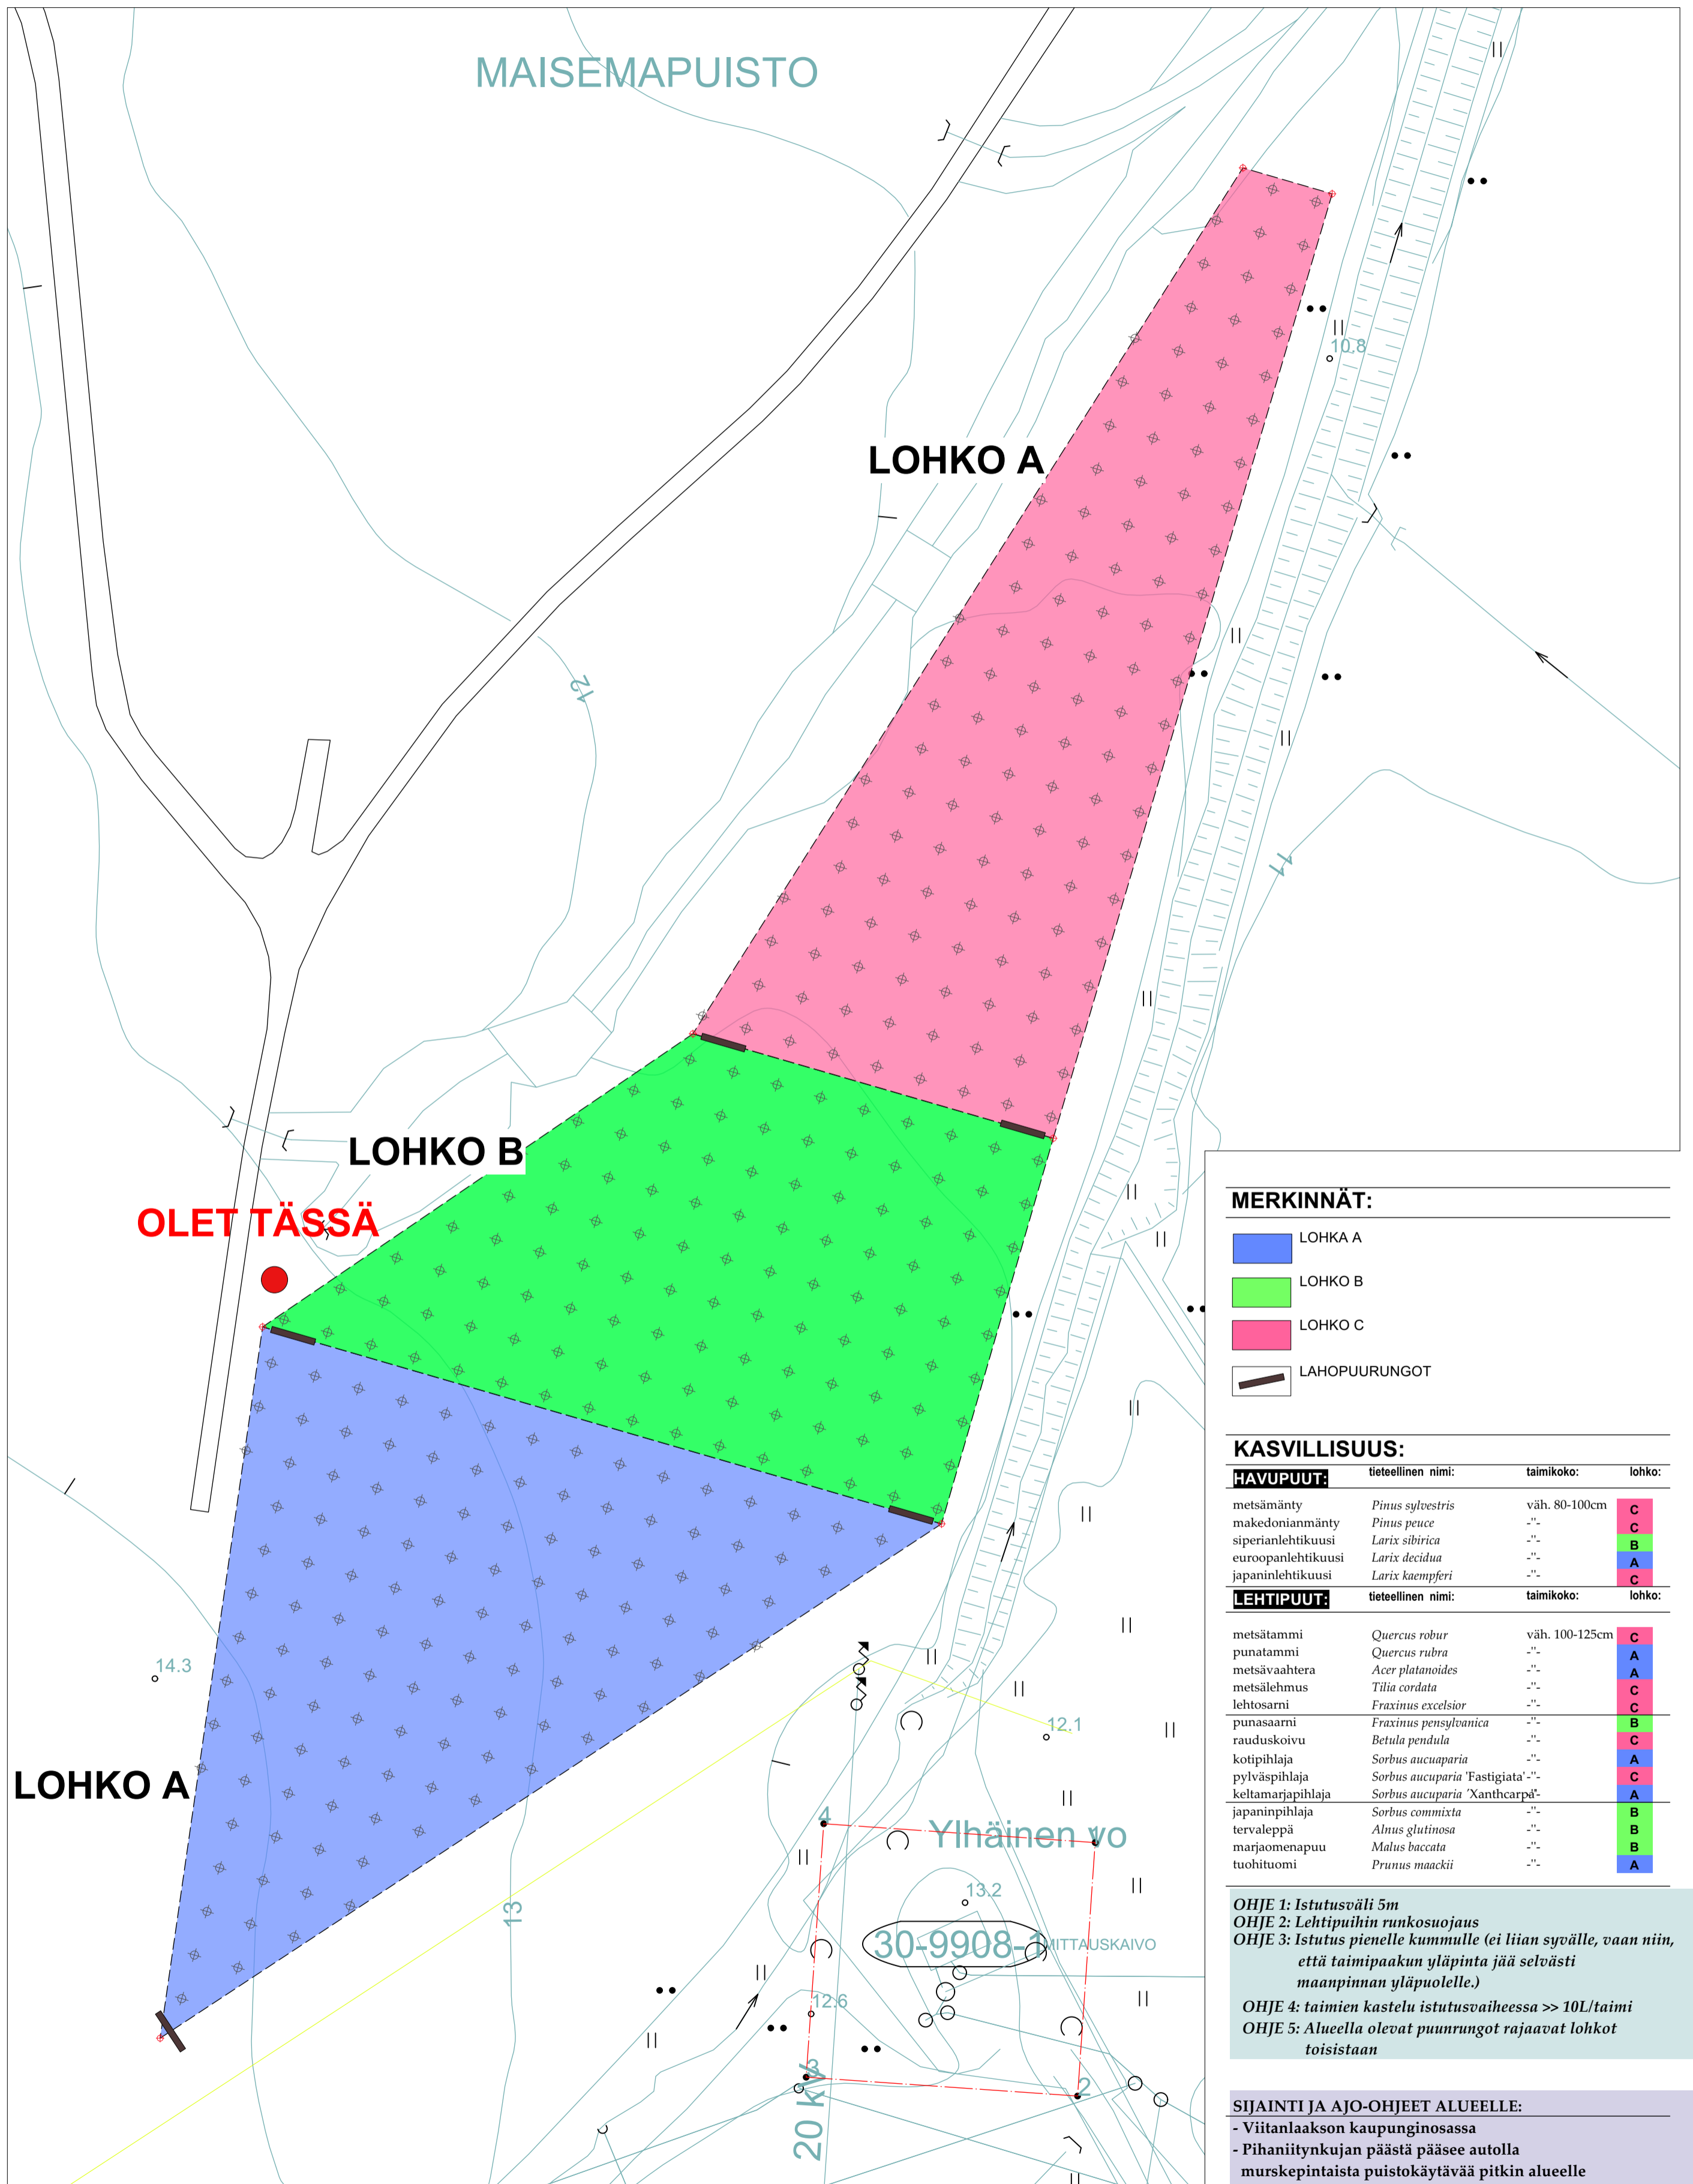

MERKINNÄT:

- LOHKO A
- LOHKO B
- LOHKO C
- LAHOPUURUNGOT

KASVILLISUUS:

HAVUPUUT:	tieteellinen nimi:	taimikoko:	lohko:
metsämänty	<i>Pinus sylvestris</i>	väh. 80-100cm	C
makedonianmänty	<i>Pinus peuce</i>	-"-	C
siperianlehtikuusi	<i>Larix sibirica</i>	-"-	B
euroopanlehtikuusi	<i>Larix decidua</i>	-"-	A
japaninlehtikuusi	<i>Larix kaempferi</i>	-"-	C

LEHTIPUUT:	tieteellinen nimi:	taimikoko:	lohko:
metsätammi	<i>Quercus robur</i>	väh. 100-125cm	C
punatammi	<i>Quercus rubra</i>	-"-	A
metsävaahtera	<i>Acer platanoides</i>	-"-	A
metsälehmus	<i>Tilia cordata</i>	-"-	C
lehtosarni	<i>Fraxinus excelsior</i>	-"-	C
punasaarni	<i>Fraxinus pennsylvanica</i>	-"-	B
rauduskoivu	<i>Betula pendula</i>	-"-	C
kotipihlaja	<i>Sorbus aucuparia</i>	-"-	B
pylväspihlaja	<i>Sorbus aucuparia 'Fastigiata'</i>	-"-	C
keltamarjapihlaja	<i>Sorbus aucuparia 'Xanthocarpa'</i>	-"-	A
japaninpihlaja	<i>Sorbus commixta</i>	-"-	B
tervaleppä	<i>Alnus glutinosa</i>	-"-	B
marjaomenapuu	<i>Malus baccata</i>	-"-	B
tuohituomi	<i>Prunus maackii</i>	-"-	A

- OHJE 1: Istutusväli 5m
OHJE 2: Lehtipuihin runkosuojaus
OHJE 3: Istutus pienelle kummulle (ei liian syväälle, vaan niin, että taimipaakun yläpinta jää selvästi maanpinnan yläpuolelle.)
OHJE 4: taimien kastelu istutusvaiheessa >> 10L/taimi
OHJE 5: Alueella olevat puunrungot rajaavat lohkot toisistaan

SIJAINTI JA AJO-OHJEET ALUEELLE:

- Viitanlaakson kaupunginosassa
- Pihaniitynkujan päästä pääsee autolla murskepintaista puistokäytävää pitkin alueelle
- Auton voi pysäköidä puistokäytävän varrelle

MK 1:500